

Helmholtzstraat 11  
Postbus 9016  
3301 AA Dordrecht  
Tel. 078 - 616 45 52  
[www.josvandergraaf.nl](http://www.josvandergraaf.nl)  
[info@josvandergraaf.nl](mailto:info@josvandergraaf.nl)

ING Bank  
NL54 INGB 0006 92 62 06  
BTW nr NL807474472B01  
K.V.K. Dordrecht 23089945

Aan de bewoner(s) van het  
Talmaplantsoen te ZWIJNDRECHT

Dordrecht, 30 augustus 2021

Geachte bewoner(s),

In opdracht van de gemeente ZWIJNDRECHT gaan wij werkzaamheden uitvoeren aan het Talmaplantsoen.

#### Aanleiding

Naar aanleiding van meldingen is gebleken dat de bestrating ongelijk ligt.

#### Wat gaan wij doen

Herstraten van de rijweg en wandelpaden. De werkzaamheden worden gefaseerd uitgevoerd zie achterzijde van deze brief.

#### Wanneer beginnen de werkzaamheden

Op maandag 20 september om 7:00 uur starten wij met de werkzaamheden in fase 1.

Het kan zijn dat u enige overlast ondervindt van de werkzaamheden. Wij vragen uw begrip hiervoor en zullen trachten de overlast zo veel mogelijk te beperken.

#### Overhangend groen

Waar nodig verzoeken wij u om het overhangende groen wat over de erfgrans hangt te verwijderen.

#### Parkeren

Graag vragen wij u medewerking om voor aanvang van de werkzaamheden uw voertuig van de parkeervakken te verwijderen zodat de werkzaamheden ongestoord kunnen plaats vinden. Tijdens de werkzaamheden geldt er een parkeerverbod. Dit zal door middel van bebording tijdig worden aangegeven.

#### Heeft u nog vragen

Voor vragen over dit project kunt u tijdens kantooruren contact opnemen met de projectleider:  
**Geert de Bruijn | 06 46 130 887**

#### Extra informatie

Voor informatie en vragen kunt u terecht op onze bewoners pagina; [www.bewoner.info](http://www.bewoner.info)  
De inlogcode voor dit project is: 2170-030.


Vertrouwende u hiermede voldoende te hebben geïnformeerd.  
**Jos van der Graaf BV**





**JOS van der GRAAF bv**

Heinholtsstraat 11  
postbus 9016 3301 AA  
tel. 078 616 45 52  
email: info@josvandergraaf.nl  
www.josvandergraaf.nl

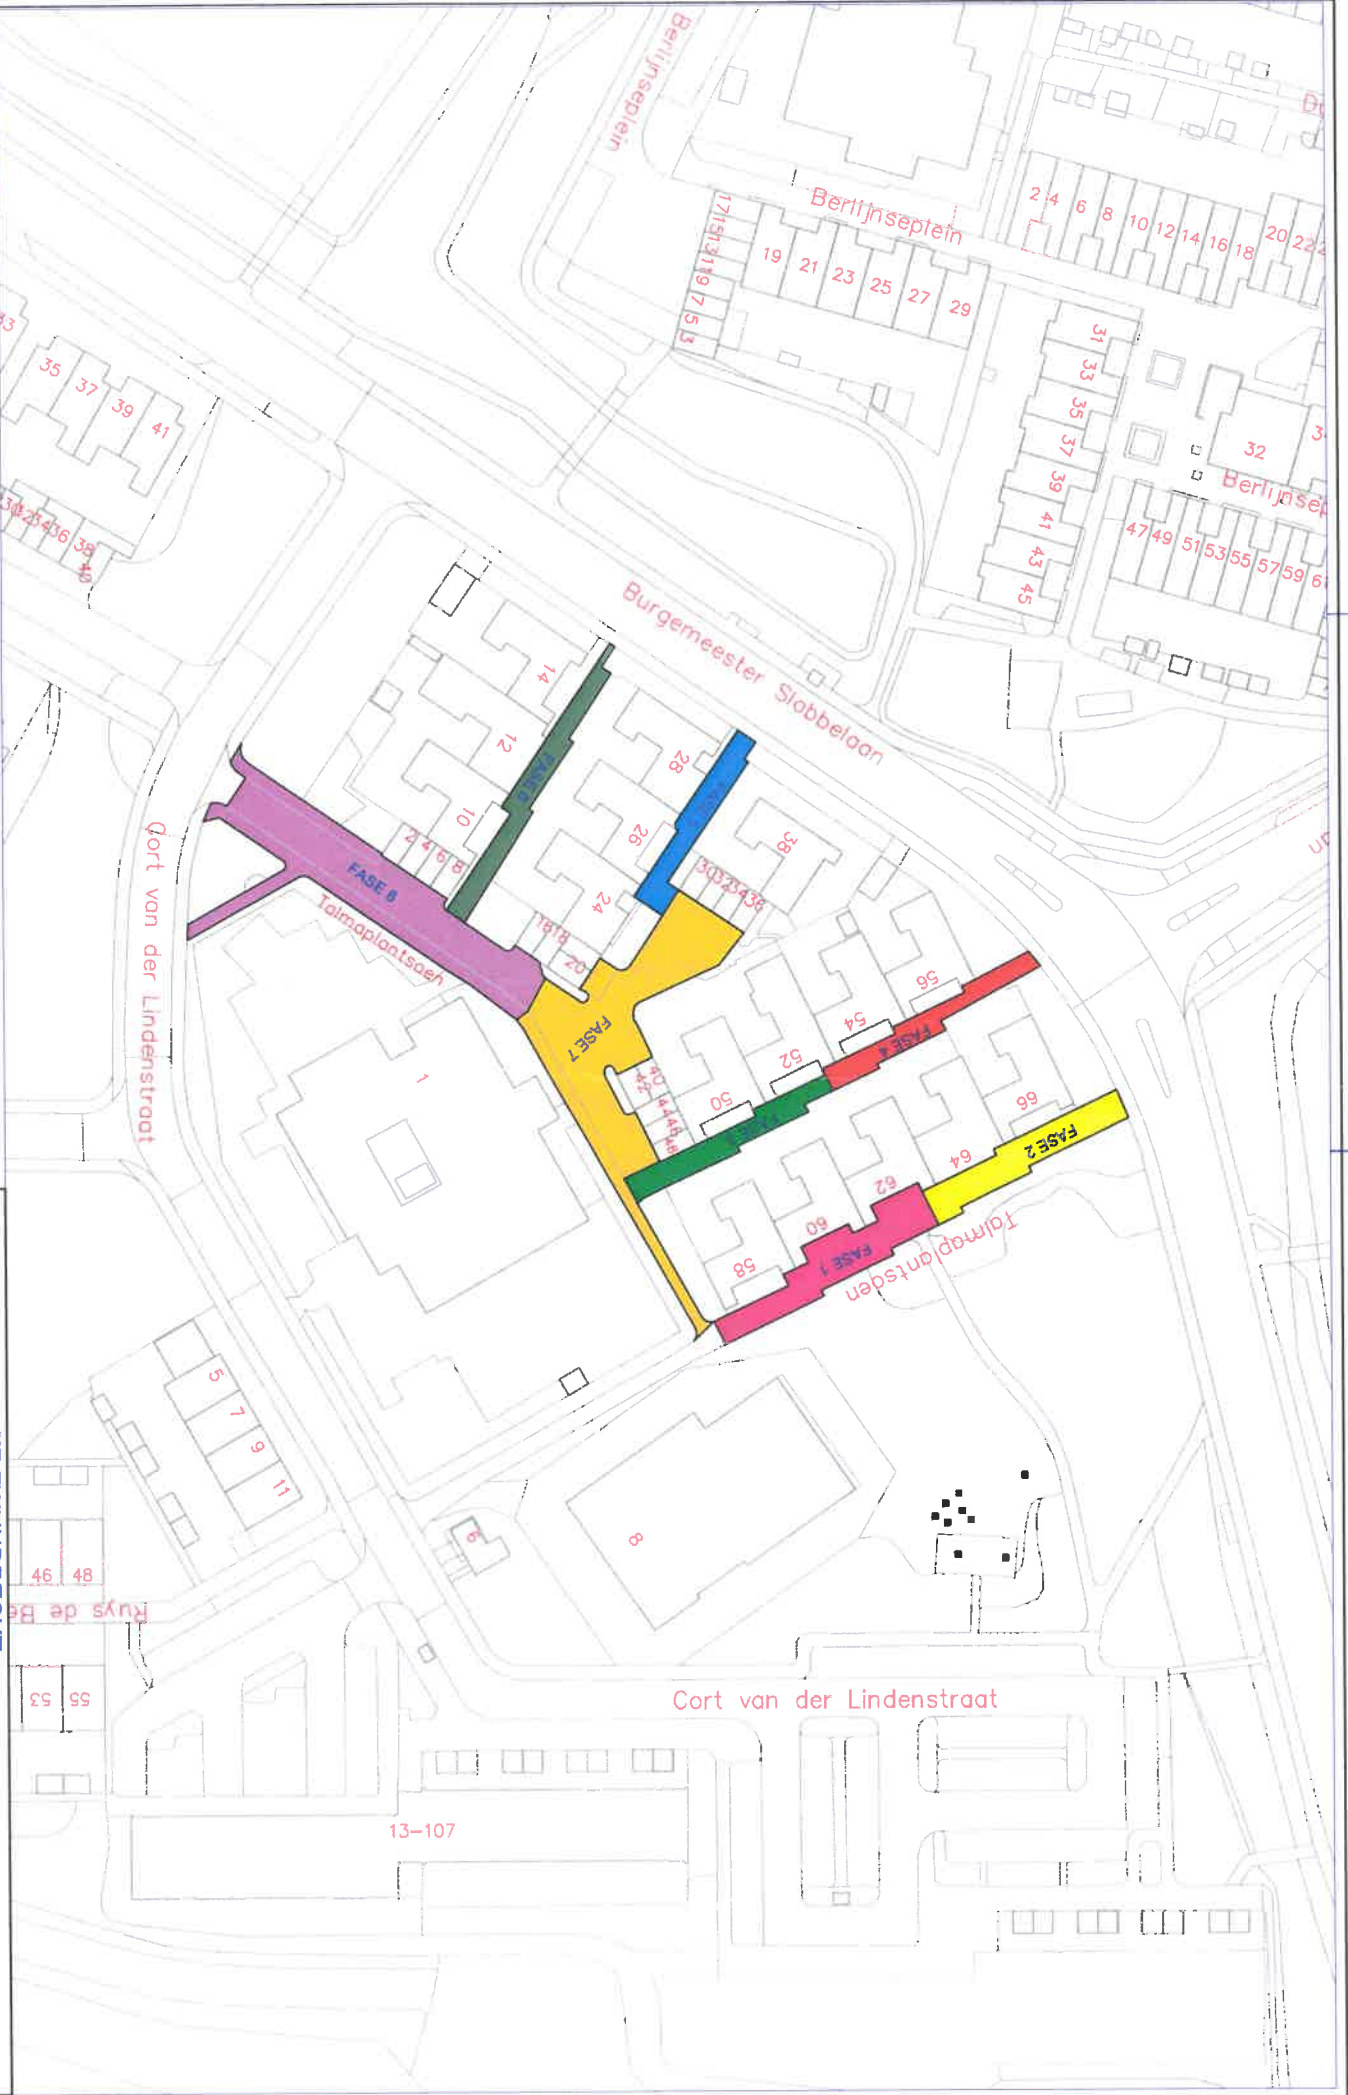

opdrachtgever		GEMEENTE ZWIJNDRECHT	
Talmaplantsaen		Talmaplantsaen	
Eisenheden bestaanden (kwaliteit en aspect)		Eisenheden bestaanden (kwaliteit en aspect)	
project nr.	A3	blad nr.	A3
2170-030		schaal	
datum	27-08-2021	gewijzigd	
		status	
		getekend	OS